




Prospetto ponte di progetto cavedago
Scala 1:250

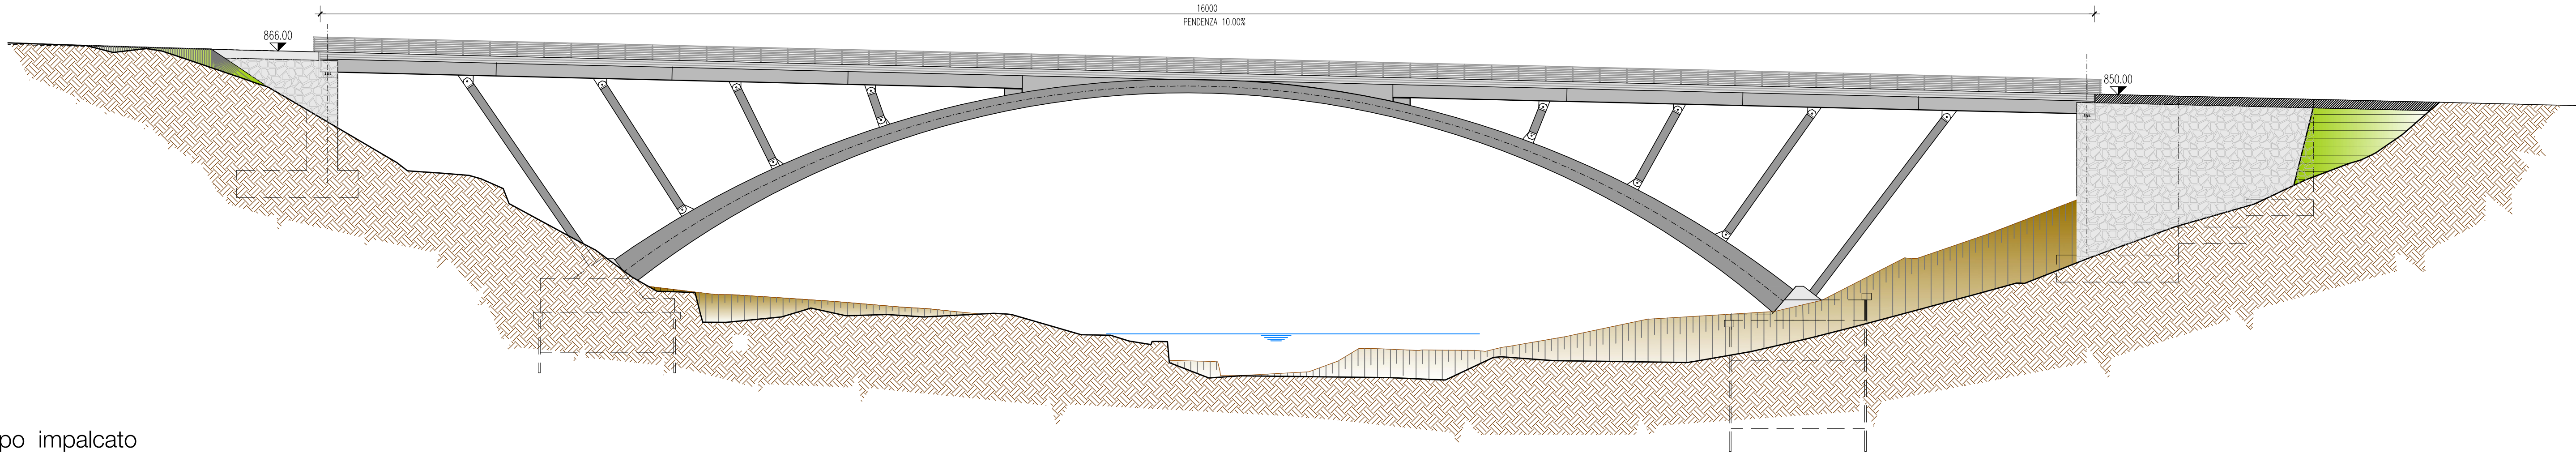



Sezione tipo impalcato
ponte di progetto
Scala 1:50

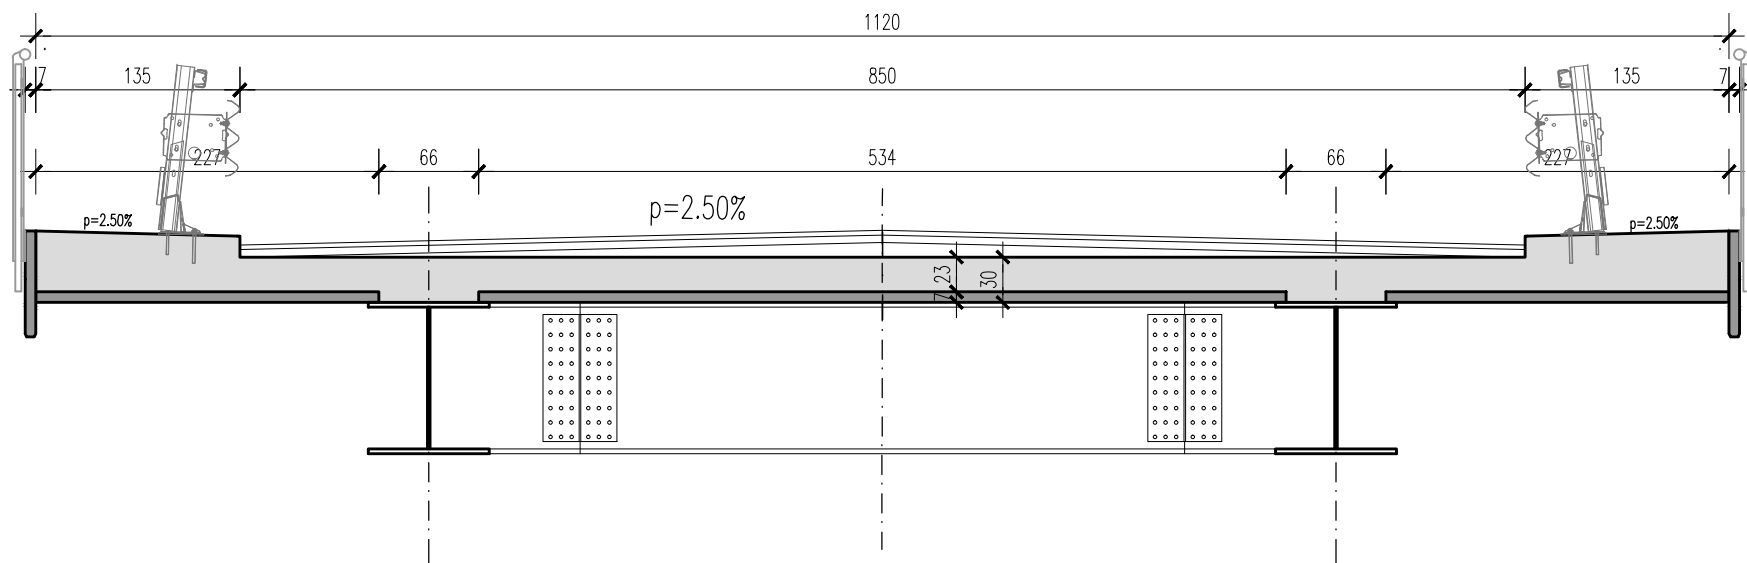

Sezione tipo strada
in allargamento
Scala 1:50

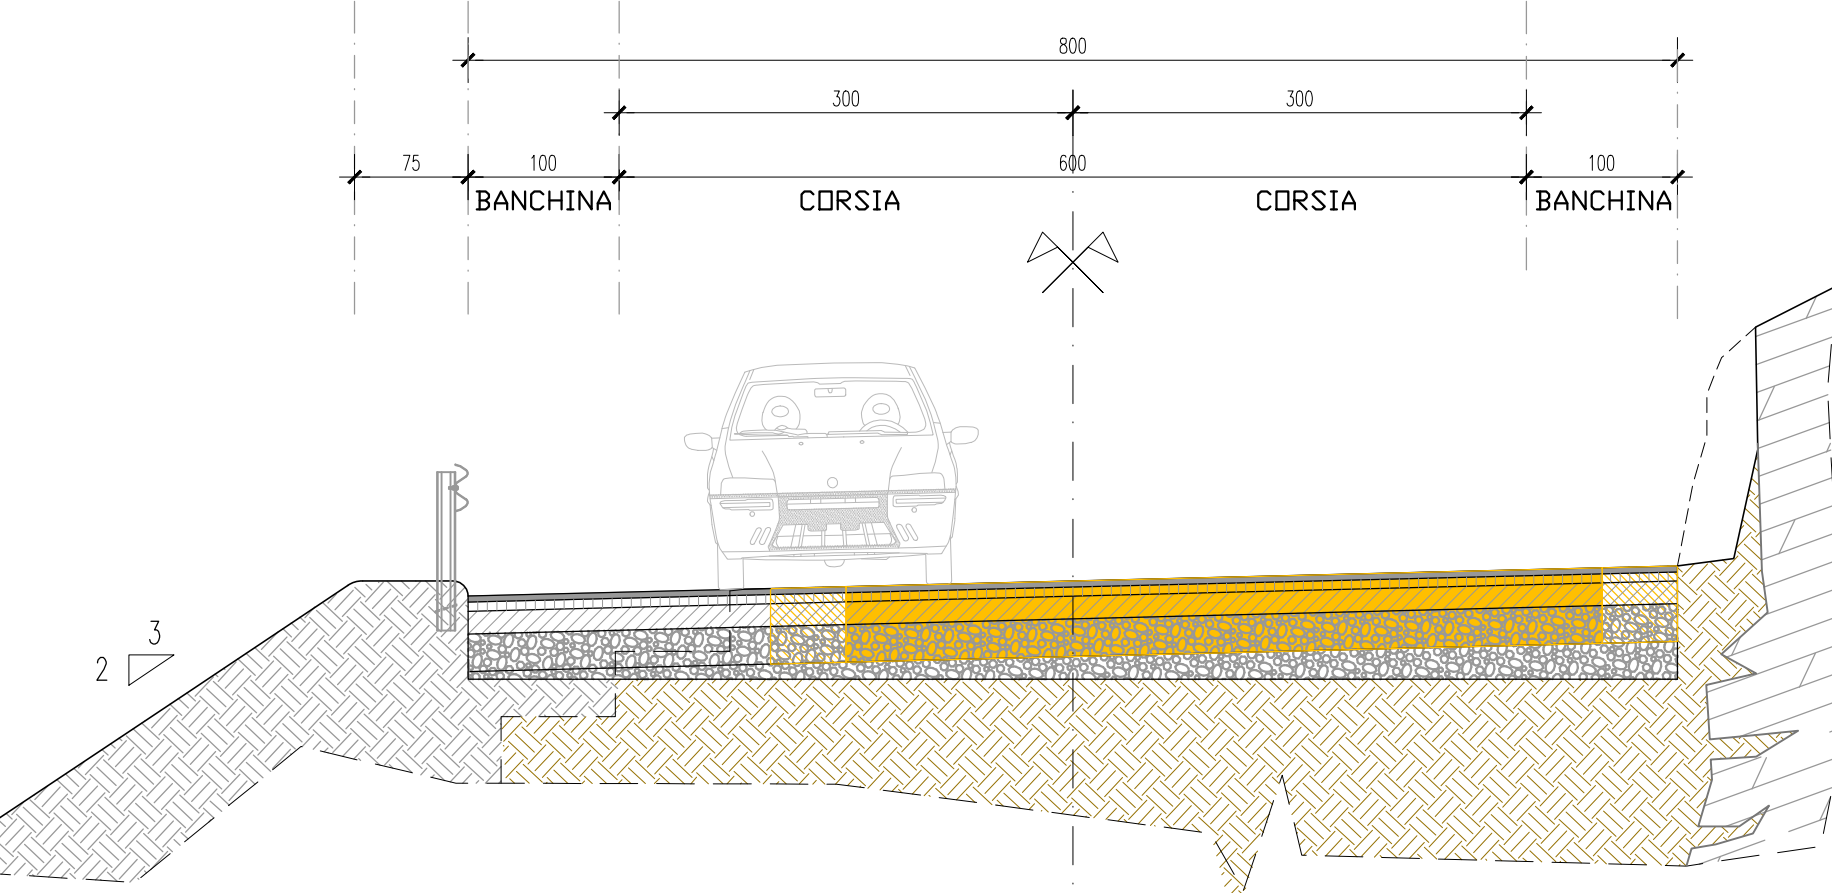

Sezione tipo strada
in allargamento con banchettone
Scala 1:50

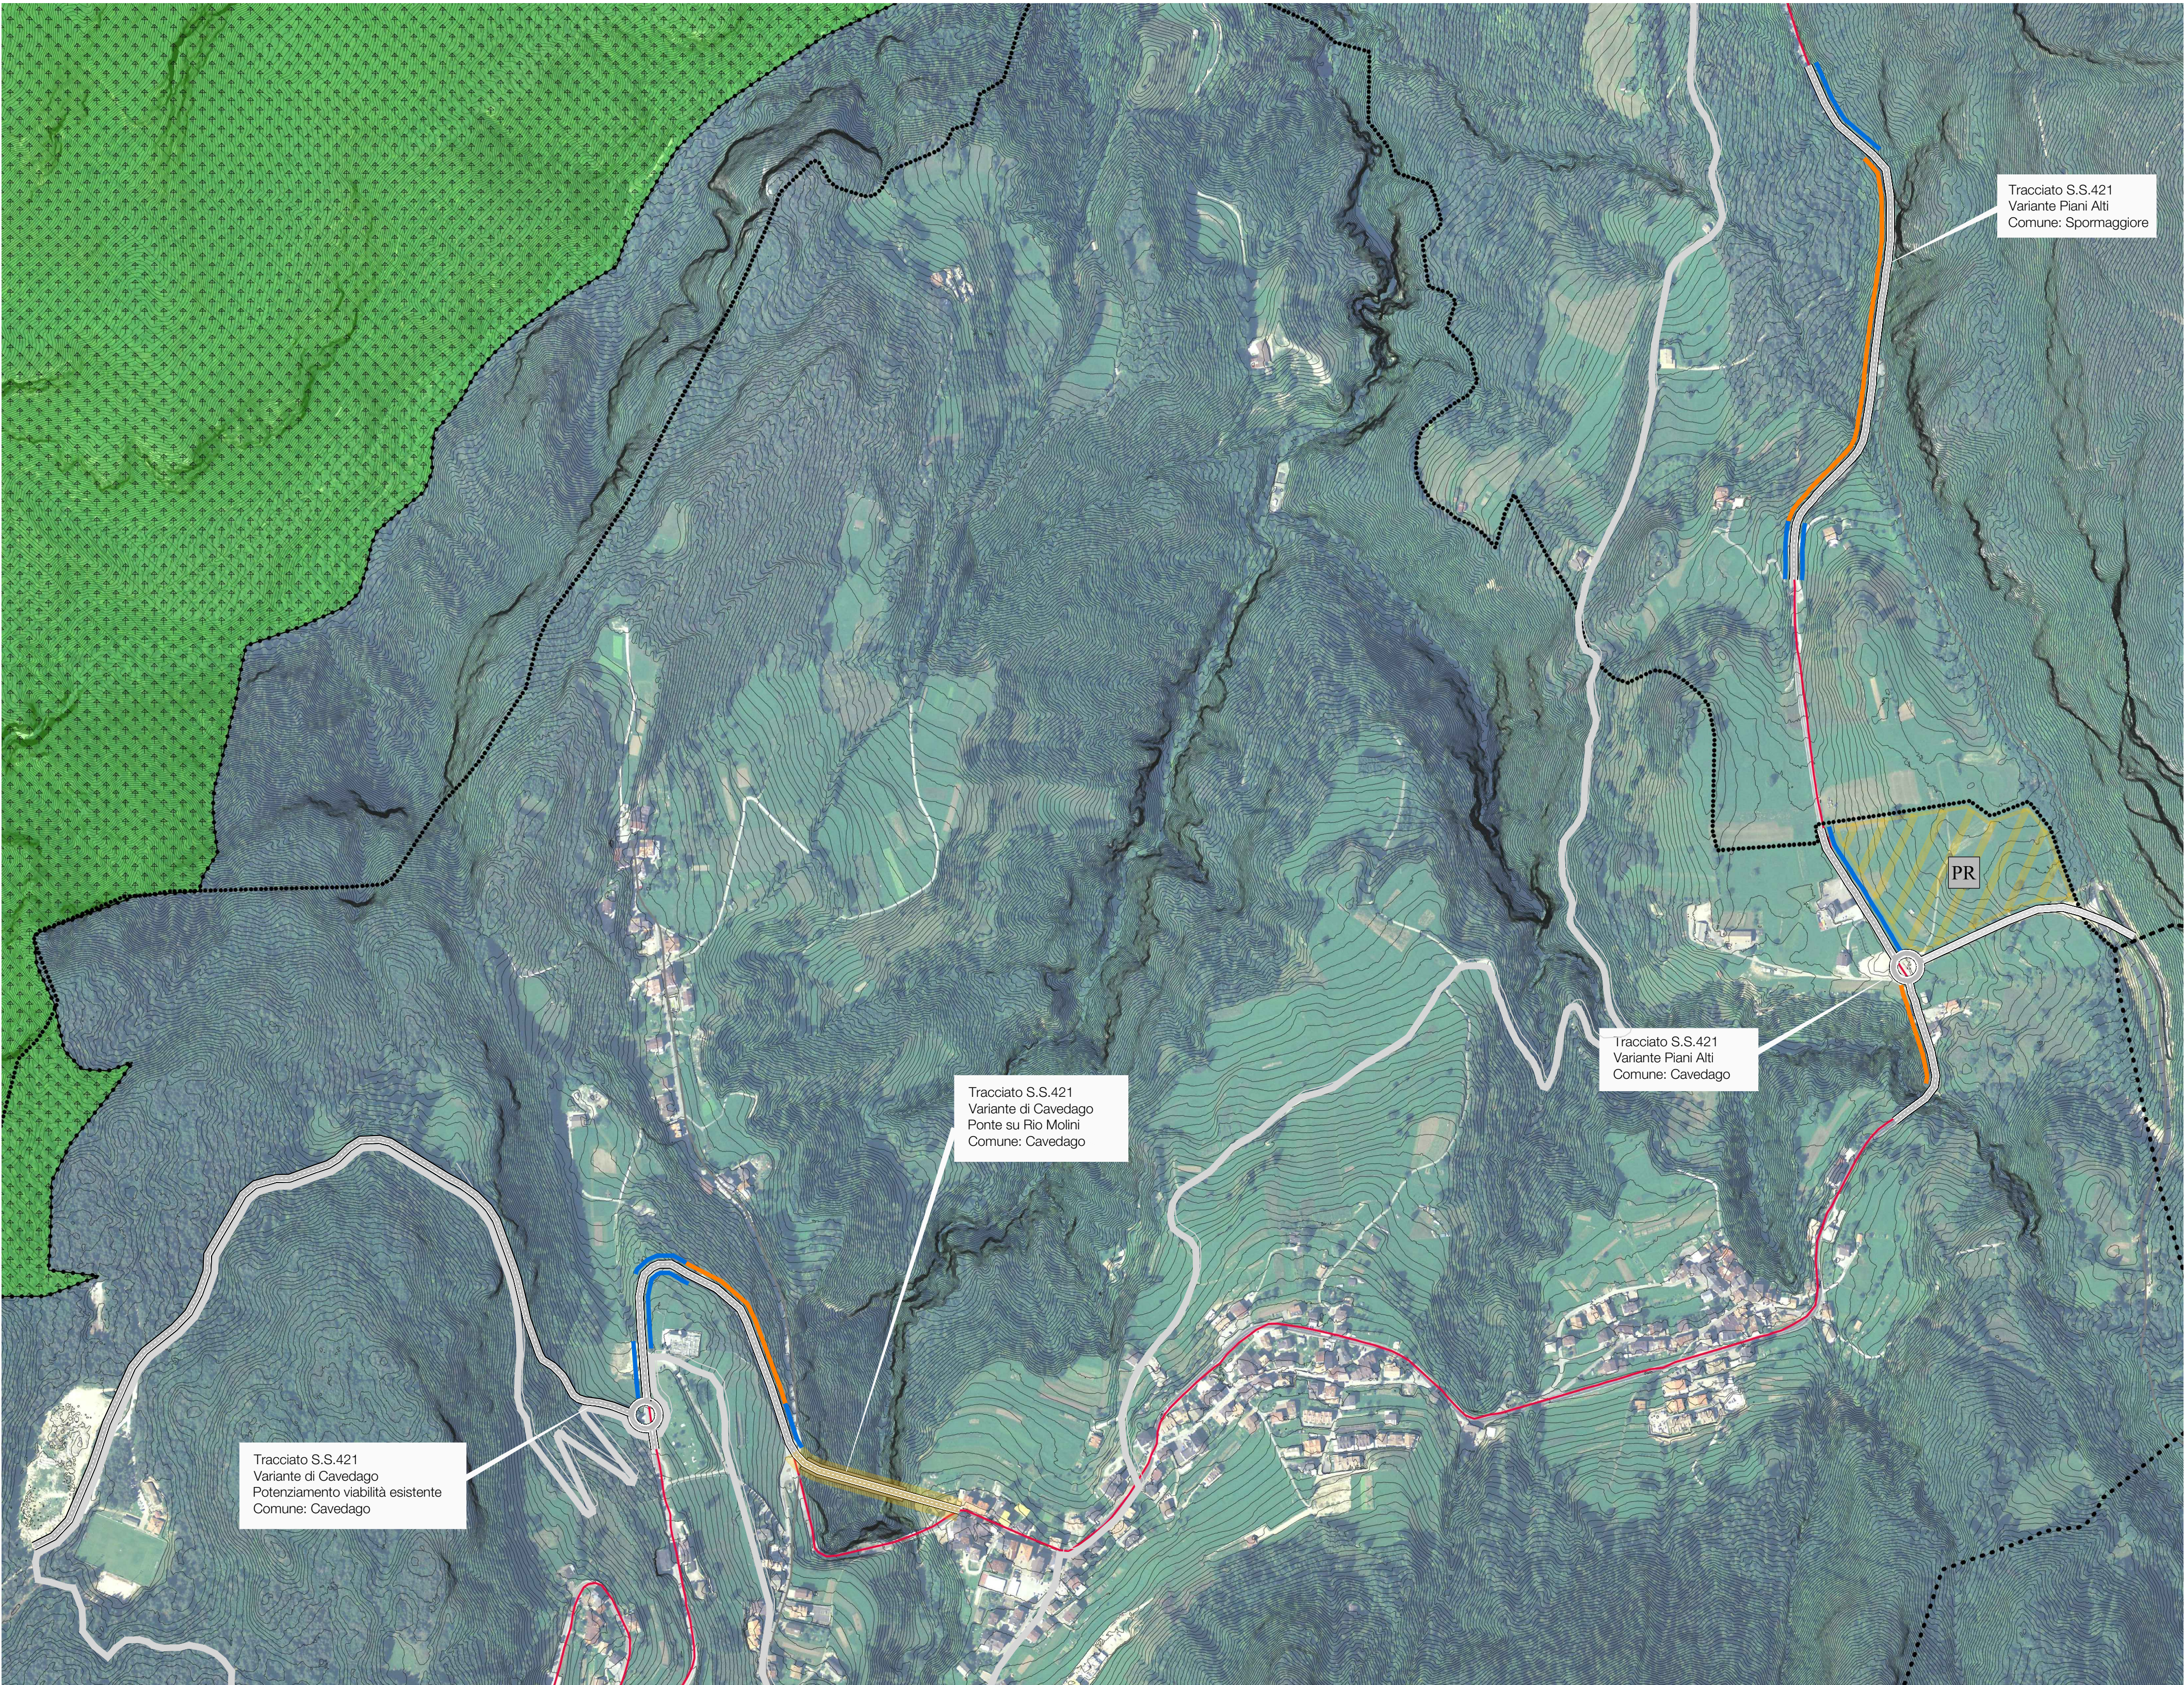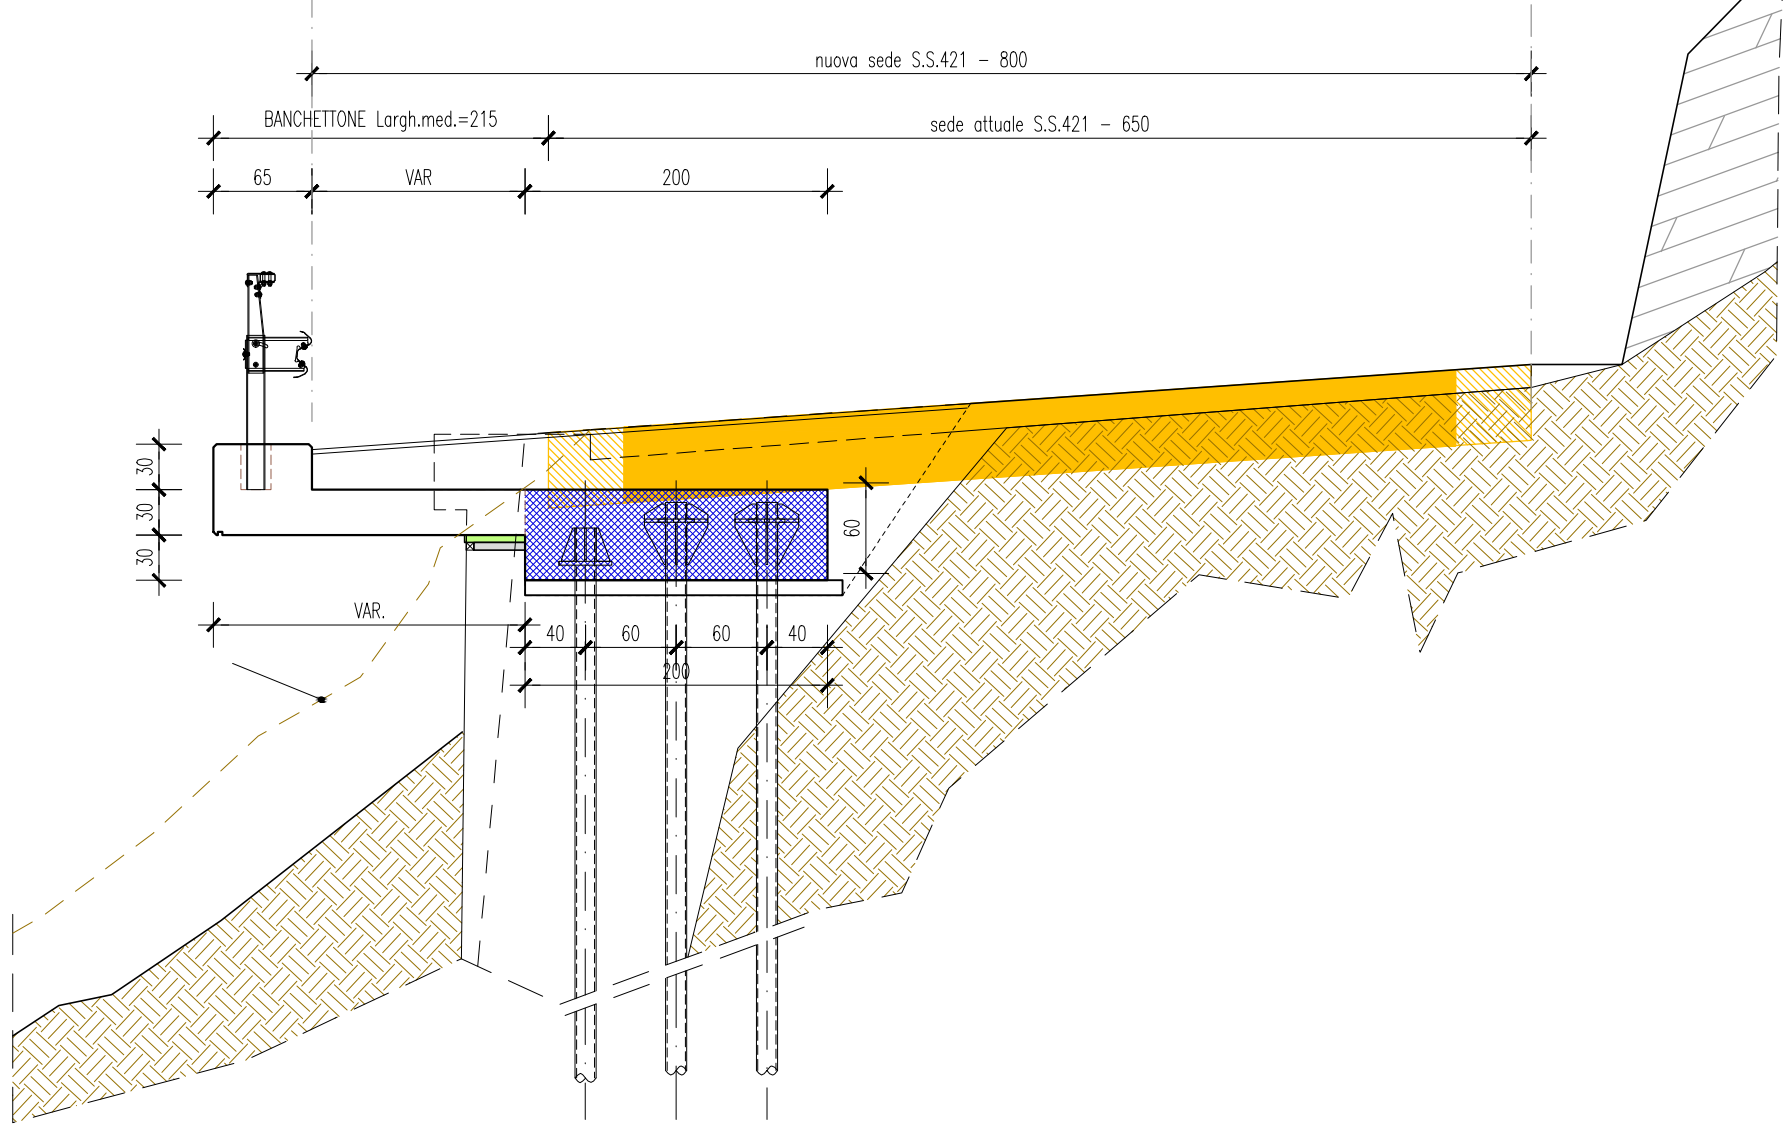

LEGENDA STRUMENTI URBANISTICI


- PERIMETRO CONFINE COMUNITA' DI VALLE - Z406_L
- PERIMETRO CONFINE COMUNALE - Z403_P
- AREA SCIABILE - D208_P
- ZONA A PROTEZIONE SPECIALE - Z313_P
- ZONA A PARCO NATURALE - Z306_P
- STRADA DI INTERESSE LOCALE - ESISTENTE - F415_L
- STRADA DI INTERESSE LOCALE - POTENZIAMENTO - F416_L
- STRADA DI INTERESSE LOCALE - PROGETTO - F417_L
- STRADA PRINCIPALE ESISTENTE - F403_L
- STRADA PRINCIPALE POTENZIAMENTO - F404_L
- STRADA PRINCIPALE PROGETTO - F405_L
- COLLEGAMENTI FUNZIONALI
- GALLERIE - F450_N F449_N
- VIABILITA' DI PROGETTO - F405_L
- PISTA CICLABILE - F448_P
- SVINCOLO DI PROGETTO - F424_N
- PARCHEGGIO DI PROGETTO - F306_P
- IMPIANTO A FUNE DI PROGETTO - F443_L

LEGENDA

- ALLARGAMENTO STRADA ESISTENTE
MEDIANTE SBANCAMENTO VERSO MONTE O
RILEVATO VERSO VALLE
- ALLARGAMENTO STRADA ESISTENTE
MEDIANTE BANCHETTONE ANCORATO CON
MICROPALI SU OPERA O RILEVATO ESISTENTE
- NUOVA VIABILITA' PTC
- PARCHEGGIO DI INTERSCAMBIO

Comunità della Paganella

Piano stralcio della mobilità e delle aree sciabili

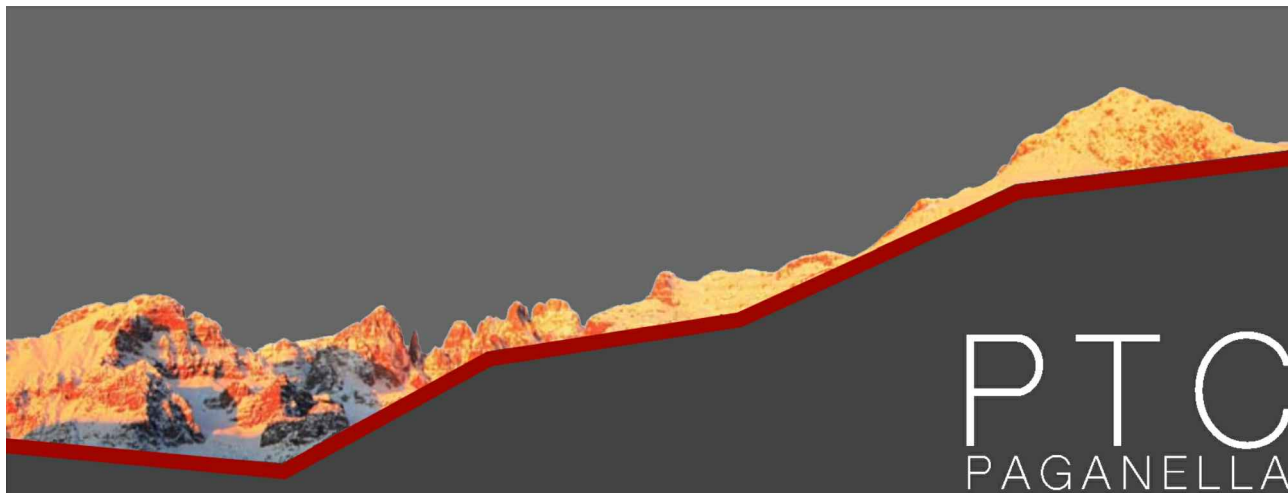

Allegati
Cartografia
Tracciato S.S.421
Variante di Cavedago - Variante Piani Alti
luglio 2018

Comunità della Paganella
Piazzale Paganella, 3 - 38010 Andalo
comunita@comunita.paganella.tn.it

Presidente della Comunità
Gabriele Tonidandel

Coordinamento del piano stralcio
Mario Giovanelli

Ufficio di piano
Luca Rampanelli
Matteo Tait
Roberto Paoli

Supporto tecnico
Massimo Addari

D