


Variante alla circoscrizione di Andalo  
 scala 1:5'000

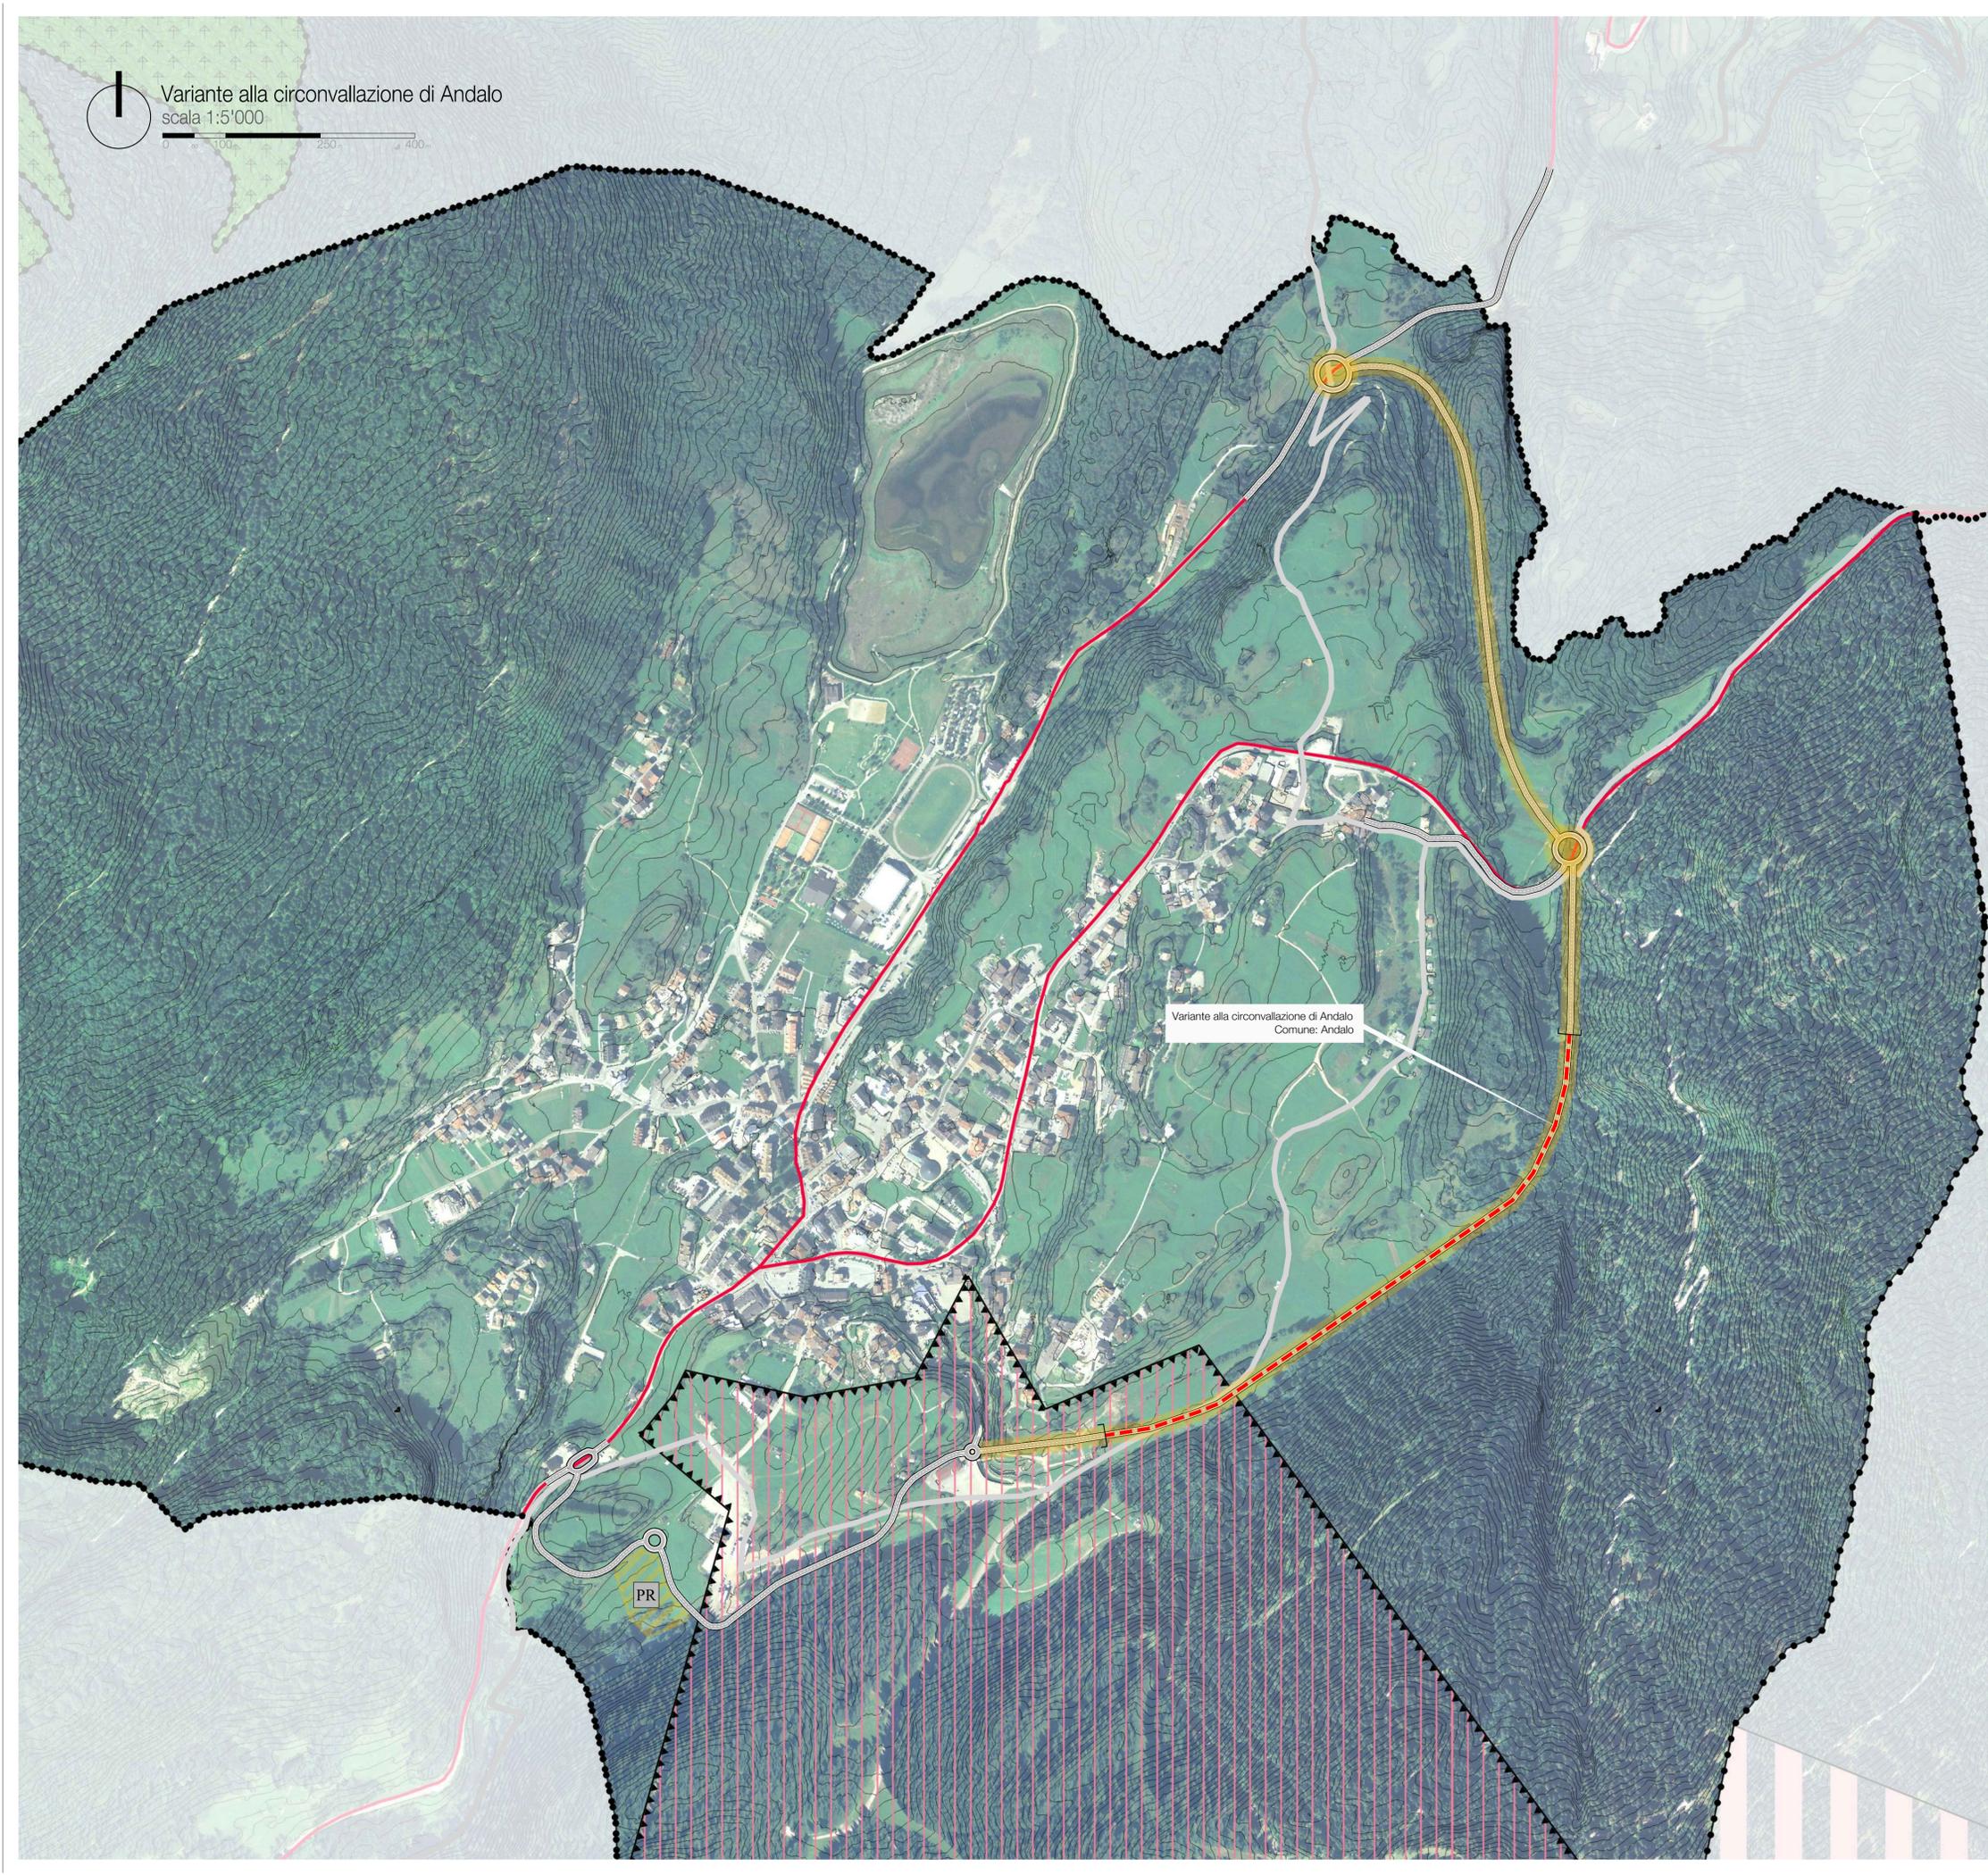


- LEGENDA STRUMENTI URBANISTICI**
- PERIMETRO CONFINE COMUNITA' DI VALLE - Z406\_L
  - PERIMETRO CONFINE COMUNALE - Z403\_P
  - ▨▨▨▨▨ AREA SCIABILE - D208\_P
  - ▩▩▩▩▩ ZONA A PROTEZIONE SPECIALE - Z313\_P
  - ▨▨▨▨▨ ZONA A PARCO NATURALE - Z306\_P
  - STRADA DI INTERESSE LOCALE - ESISTENTE - F415\_L
  - ⋯ STRADA DI INTERESSE LOCALE - POTENZIAMENTO - F416\_L
  - - - STRADA DI INTERESSE LOCALE - PROGETTO - F417\_L
  - STRADA PRINCIPALE ESISTENTE - F403\_L
  - STRADA PRINCIPALE POTENZIAMENTO - F404\_L
  - - - STRADA PRINCIPALE PROGETTO - F405\_L
  - COLLEGAMENTI FUNZIONALI
  - ⌋ ⌋ GALLERIE - F450\_N F449\_N
  - - - VIABILITA' DI PROGETTO - F405\_L
  - PISTA CICLABILE - F448\_P
  - SVINCOLO DI PROGETTO - F424\_N
  - ▣ P ▣ PR PARCHEGGIO DI PROGETTO - F306\_P
  - ⌋ ⌋ ⌋ ⌋ IMPIANTO A FUNE DI PROGETTO - F443\_L

- LEGENDA**
- ▬ -VIABILITA' DI PROGETTO
  - ▬ -IN CORSO DI REALIZZAZIONE
  - ▬ -NUOVA VIABILITA' DA PRG
  - ▬ NUOVA VIABILITA' PTC
  - ▬ -NUOVA VIABILITA' PTC - GALLERIA
  - ▨▨▨▨▨ PARCHEGGIO DI INTERSCAMBIO

Variante alla circoscrizione di Andalo  
 Comune: Andalo

Comunità della Paganella  
 Piano stralcio della mobilità e delle aree sciabili

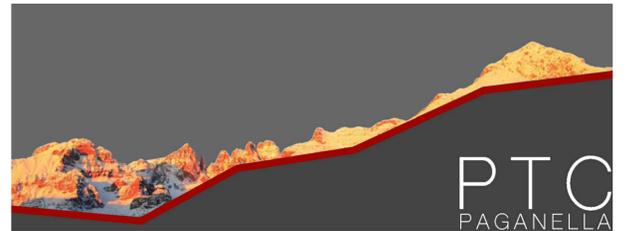

Allegati  
**Cartografia**  
 Variante alla circoscrizione di Andalo  
 luglio 2018

Comunità della Paganella  
 Piazzale Paganella, 3 - 38010 Andalo  
 comunita@comunita.paganella.tn.it  
 Presidente della Comunità  
 Gabriele Tonidandel

Coordinamento del piano stralcio  
 Mario Giovanelli  
 Ufficio di piano  
 Luca Rampanelli  
 Matteo Tait  
 Roberto Paoli  
 Supporto tecnico  
 Massimo Addari

E